


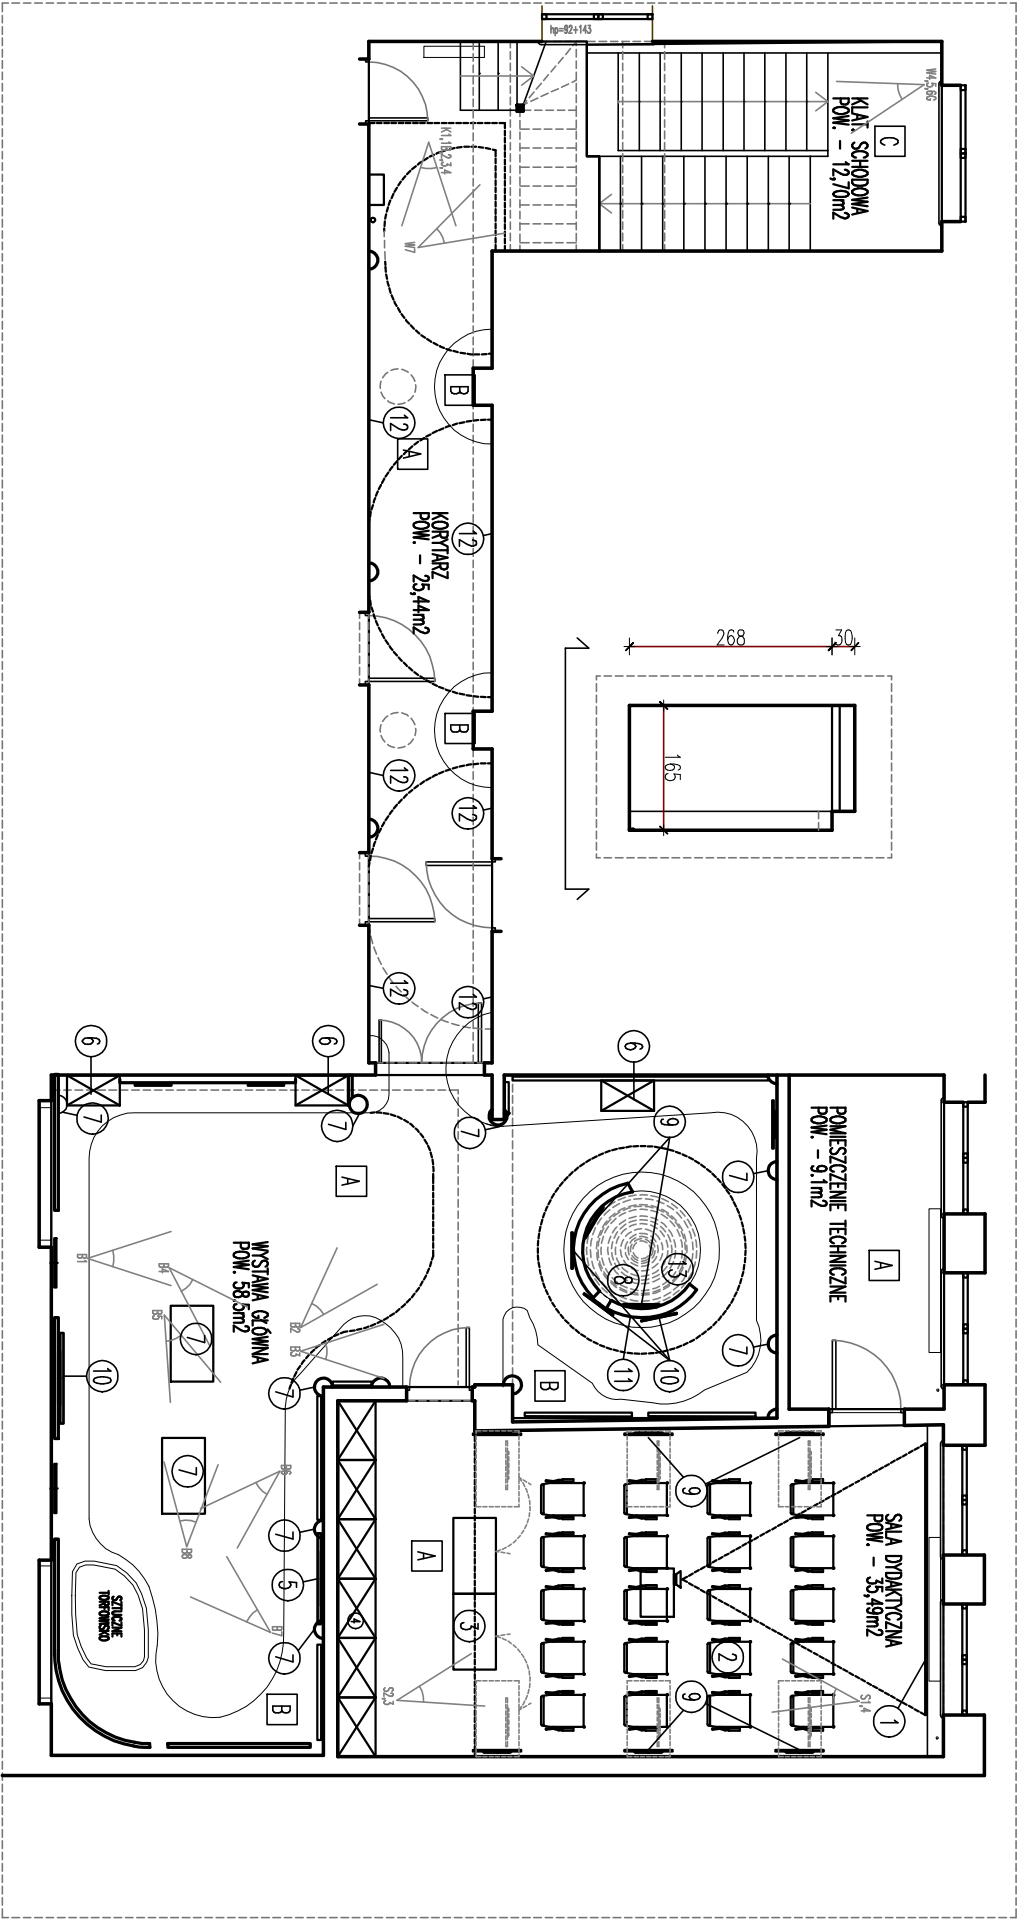

I PIĘTRO


LEGENDA: STREFA 1 –HOL NA PARTIERZE I KLATKA SCHODOWA

STREFA 2–KORYTARZ

STREFA 3 –WYSTAWA: PARK KRAJOBRAZOWY POJEZIERZA ŁKAWSKIEGO I WZGÓRZ DYLEWSKICH

STREFA 4 –SALA DYDAKTYCZNA / WARSZTATY

1. ROZWIJANY EKRAN
  2. KRZESŁA
  3. STOLIKI DO ZAJĘĆ WARSZT.
  4. SZAFY/PÓŁKI
  5. "AKWARIUM" – MONITOR + ZDJĘCIA
  6. DIORAMY
  7. "PNIĘ DRZEW" ROZGRANICZENIE ESPOTYCJI
  8. KAMERA + MONITOR – MIKROSKOP
  9. MONITOR – WYŚWIELANIE
  10. MONITOR + DOTYK – INTERAKCJA
  11. MODEL DRZEWA – PRZEKRÓJ
  12. GALERIA – PRACE DZIECI
  13. MIKROSKOP Z KAMERĄ
- [A] WYKŁADZINA 1 –PANELE WINYLowe – DESKI  
[B] WYKŁADZINA 2 –NADruk ŚCIÓŁKA  
[C] WYKŁADZINA 3 –WYKŁADZINA IGŁOWA

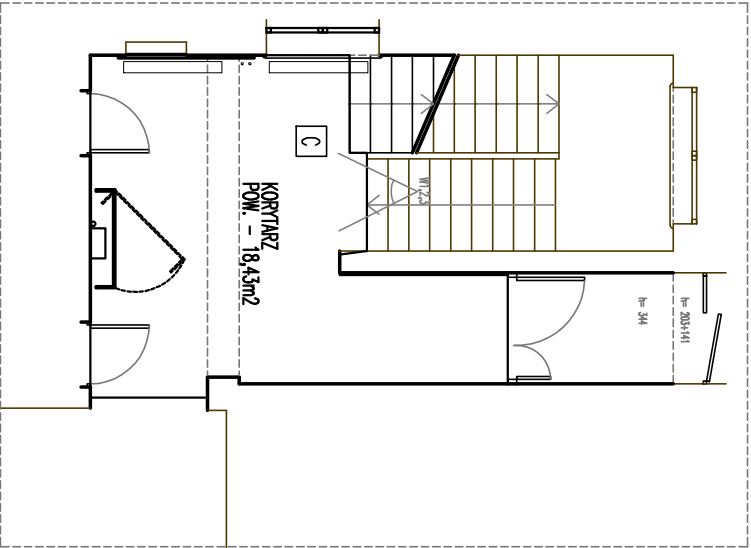

PARTER KORYTARZ I KLAKA SCHODOWA

ROZPOWIESZANIE NIEZŁOŻYWA, JAK IZ, JEJO PRACOWNIK, W JTM KONCEPCJA, WYKONANIE PRACOWNIK  
A POWIĘTO UMIESZCZANIE W SYSTEMACH PRZECIWOPIWANIA DANYCH – ZA WYKONANIE WŁASNYCH ORGANIZACJI, PRZEDSIĘWZ  
PRZEDSIĘWZIMANIE W JAKOŚCIOWEJ FORMIE, W JTM: ELEKTRONICZNEJ, WYKONANIE, FOTOGRAFIA, REPRODUKOWAĆ, PRZEDSIĘWZ  
ART.16,17,18 USTAWY Z DNIA 4 LUTEGO 1994 R. O PRAWIE AUTORSTWA I PRAWACH POZOSTAŁYCH  
(DZ.U. NR 24, POZ.43 Z 1994 R.)

Investycja:

PROJEKT MODERNIZACJI I NOWEJ ARANŻACJI  
SALI WYSTAWOWEJ, EDUKACYJNEJ,  
KLATKI SCHODOWEJ I KORYTARZA

Investor:

ZESPÓŁ PARKÓW KRAJOBRAZOWYCH  
POJEZIERZA ŁKAWSKIEGO I WZGÓRZ DYLEWSKICH  
Jerzwałd 62

Adres inwestycji:

Zespół Parków Krajobrazowych  
Pojezierza Łkawskiego  
i Wzgórz Dylewskich  
14-230 Zalewo, Jerzwałd 62

KP  
LA

KPLA Piotr Kostzewski  
ul. Mińska 25 pok. 535  
www.kpla.pl  
piotr@kostzewski.pl  
+48 501 392 408

Opracował:

Podpis:

arch. wn. Piotr Kostzewski

arch. wn. Artur Lewandowski

Nazwa rys:

KONCEPCJA - UKŁAD FUNKCJONALNY  
RZUT PARTERU I I PIĘTRA

Skala:

1:100

Nr rysunku:

Data:

grudzień 2016

R2