


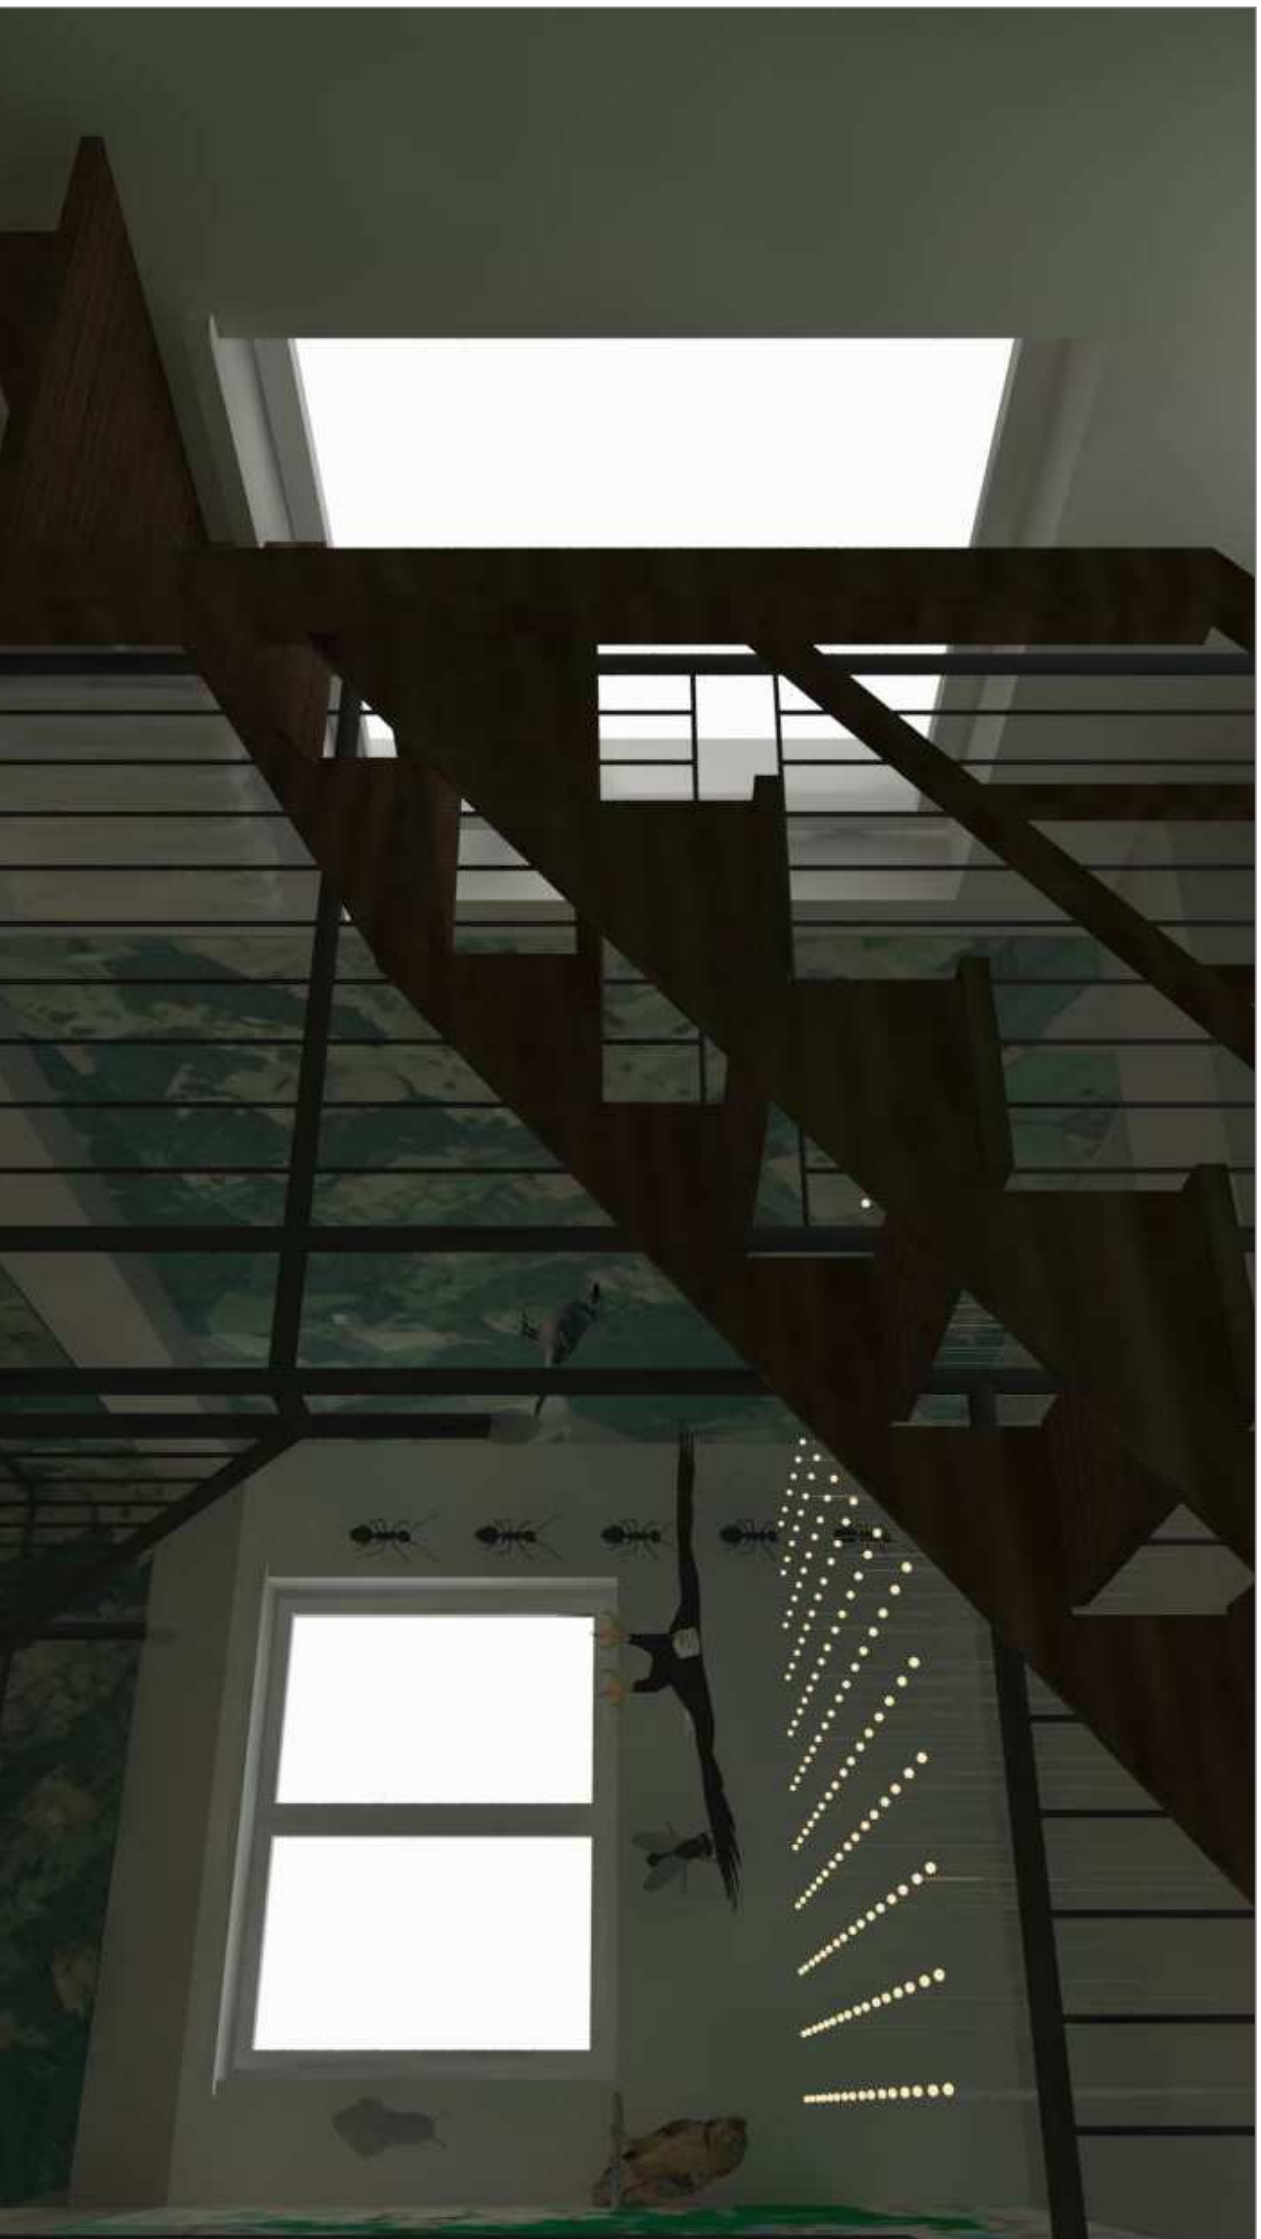

UJĘCIE W5



UJĘCIE W6



UJĘCIE W7

ROZPOZNACZENIEM NIEJĄSZEGO OPINIOUJĄCYM, JAK TEŻ JEJĄ PRACODIENIC, W TYM KONCEPCJI, WYKONANIACH PRACOWNIKÓW, A POWIĄZANO UMIESZCZANIE W SYSTEMACH PRZEDSIĘWZIĘCIA DANYCH – ZA WYKONANIA WZROSTAJĄCYCH ORGANÓW ADMINISTRACJI PRZEDSIĘWZIĘCIA W JAKIEJKOLWIEK FORMIE, W TYM: ELEKTRONICZNEJ, MECHANICZNEJ, FOTOKOPII, REPRODUKCJI, WZDRAŻLIWIE ART.116.11.118 USTĄPIW Z DNIA 4 LUTEGO 1994 R. O PRACIE AUTORSKIM I PRAWACH PODROBNIENIACH. (OZLN. NR 24, POZNAŃ Z 1994 R.)

Inwestycja:  
**PROJEKT MODERNIZACJI I NOWEJ ARANŻACJI  
 SALI WYSTAWOWEJ, EDUKACYJNEJ,  
 KLATKI SCHODOWEJ I KORYTARZA**

Inwestor:  
**ZESPÓŁ PARKÓW KRAJOBRAZOWYCH  
 POJEZIERZA ŁAWSKIEGO I WZGÓRZ DYLEWSKICH  
 Jertzwald 62**

Adres inwestycji:  
**Zespół Parków Krajobrazowych  
 Pojezierza Ławskiego  
 i Wzgórz Dylewskich  
 14-230 Zalewo, Jertzwald 62**

**K P  
 L A**  
 KPŁA Piotr Kostorzewski  
 ul. Mińska 25 pok. 535  
 www.kpla.pl  
 piotr@kostorzewski.pl  
 +48 501 392 408

Opracował: \_\_\_\_\_ Podpis: \_\_\_\_\_  
 arch. wn. Piotr Kostorzewski  
 arch. wn. Artur Lewandowski

Nazwa rys.:  
**KLATKA SCHODOWA I KORYTARZ NA PARTERZE  
 WIZUALIZACJE**

Skala: \_\_\_\_\_ Nr rysunku: \_\_\_\_\_

Data: **grudzień 2016** **W7**